


LEGENDA

- KZS** – KONTAKTNÝ ZATEPLOVACÍ SYSTÉM OBVODOVEJ KONŠTRUKCIE ČASTI OBJEKTU
- Z1** – NÁTER OCELOVEJ KONŠTRUKCIE PRESTREŠENIA + VÝMENA ČIRA POLYKARBONÁTOVA PLATŇA S UV FILTROM OSADENIE NOVEHO OKAPOVÉHO SYSTÉMU
- Z2** – OBNOVA SCHODISKA VEDLAJŠIEHO VSTUPU / PROTIŠMYKOVÁ MRAZUZDORNÁ DLAŽBA + NÁTER OCELOVEJ KONŠTRUKCIE PRESTREŠENIA + VÝMENA ČIRA POLYKARBONÁTOVA PLATŇA S UV FILTROM.
- Z3** – OBNOVA HLAVNÉHO VSTUPU DO KULTÚRNEHO DOMU VYBÚRANIE ČASTI BETÓNOVEJ TERASY A CHODNÍKA NOVÉ ZHTNENÉ PODSYPANIE (SKLADBA LÓŽKA ZÁMKOVEJ DLAŽBY) OSADENIE NOVEJ ZÁMKOVEJ DLAŽBY
- Z4** – OBNOVA CHODNÍKA VEDLAJŠIEHO VSTUPU DO KULTÚRNEHO DOMU VYBÚRANIE ČASTI CHODNÍKA A EXISTUJÚCEHO ODVOĎOVA – CIEHO ŽLAB, ÚPRAVA PODLOŽIA, OSADENIE NOVEHO ODVOĎ. ŽLABU, VYTvoreNIE NOVÝCH VRSTVIE LÓŽKA PRE ZÁMKOVÚ DLAŽBU, OSADENIE ZÁMKOVEJ DLAŽBY
- Z5** – OBNOVA OKAPOVÉHO CHODNÍKA VYČISTENIE, OSADENIE ZÁHRADNÉHO OBRUBNÍKU DO ZAVLHNUTÉHO BETÓNU, VYPLNENIE RIEČNYM ŠTRKOM f16–32 VYTVORIŤ NOVÝ BET. DAŽĎOVÝ ŽLAB
- Z6** – VYTVORENIE OKAPOVÉHO CHODNÍKA VYBÚRANIE CHODNÍKA, OSADENIE ZÁHRADNÉHO OBRUBNÍKU DO ZAVLHNUTÉHO BETÓNU, VYPLNENIE RIEČNYM ŠTRKOM f16–32
- Z7** – VYTVORENIE OKAPOVÉHO CHODNÍKA ODKOPANIE ČASTI TERÉNU, ÚPRAVA PODLOŽIA, OSADENIE ZÁHRADNÉHO OBRUBNÍKU DO ZAVLHNUTÉHO BETÓNU, VYPLNENIE RIEČNYM ŠTRKOM f 16–32

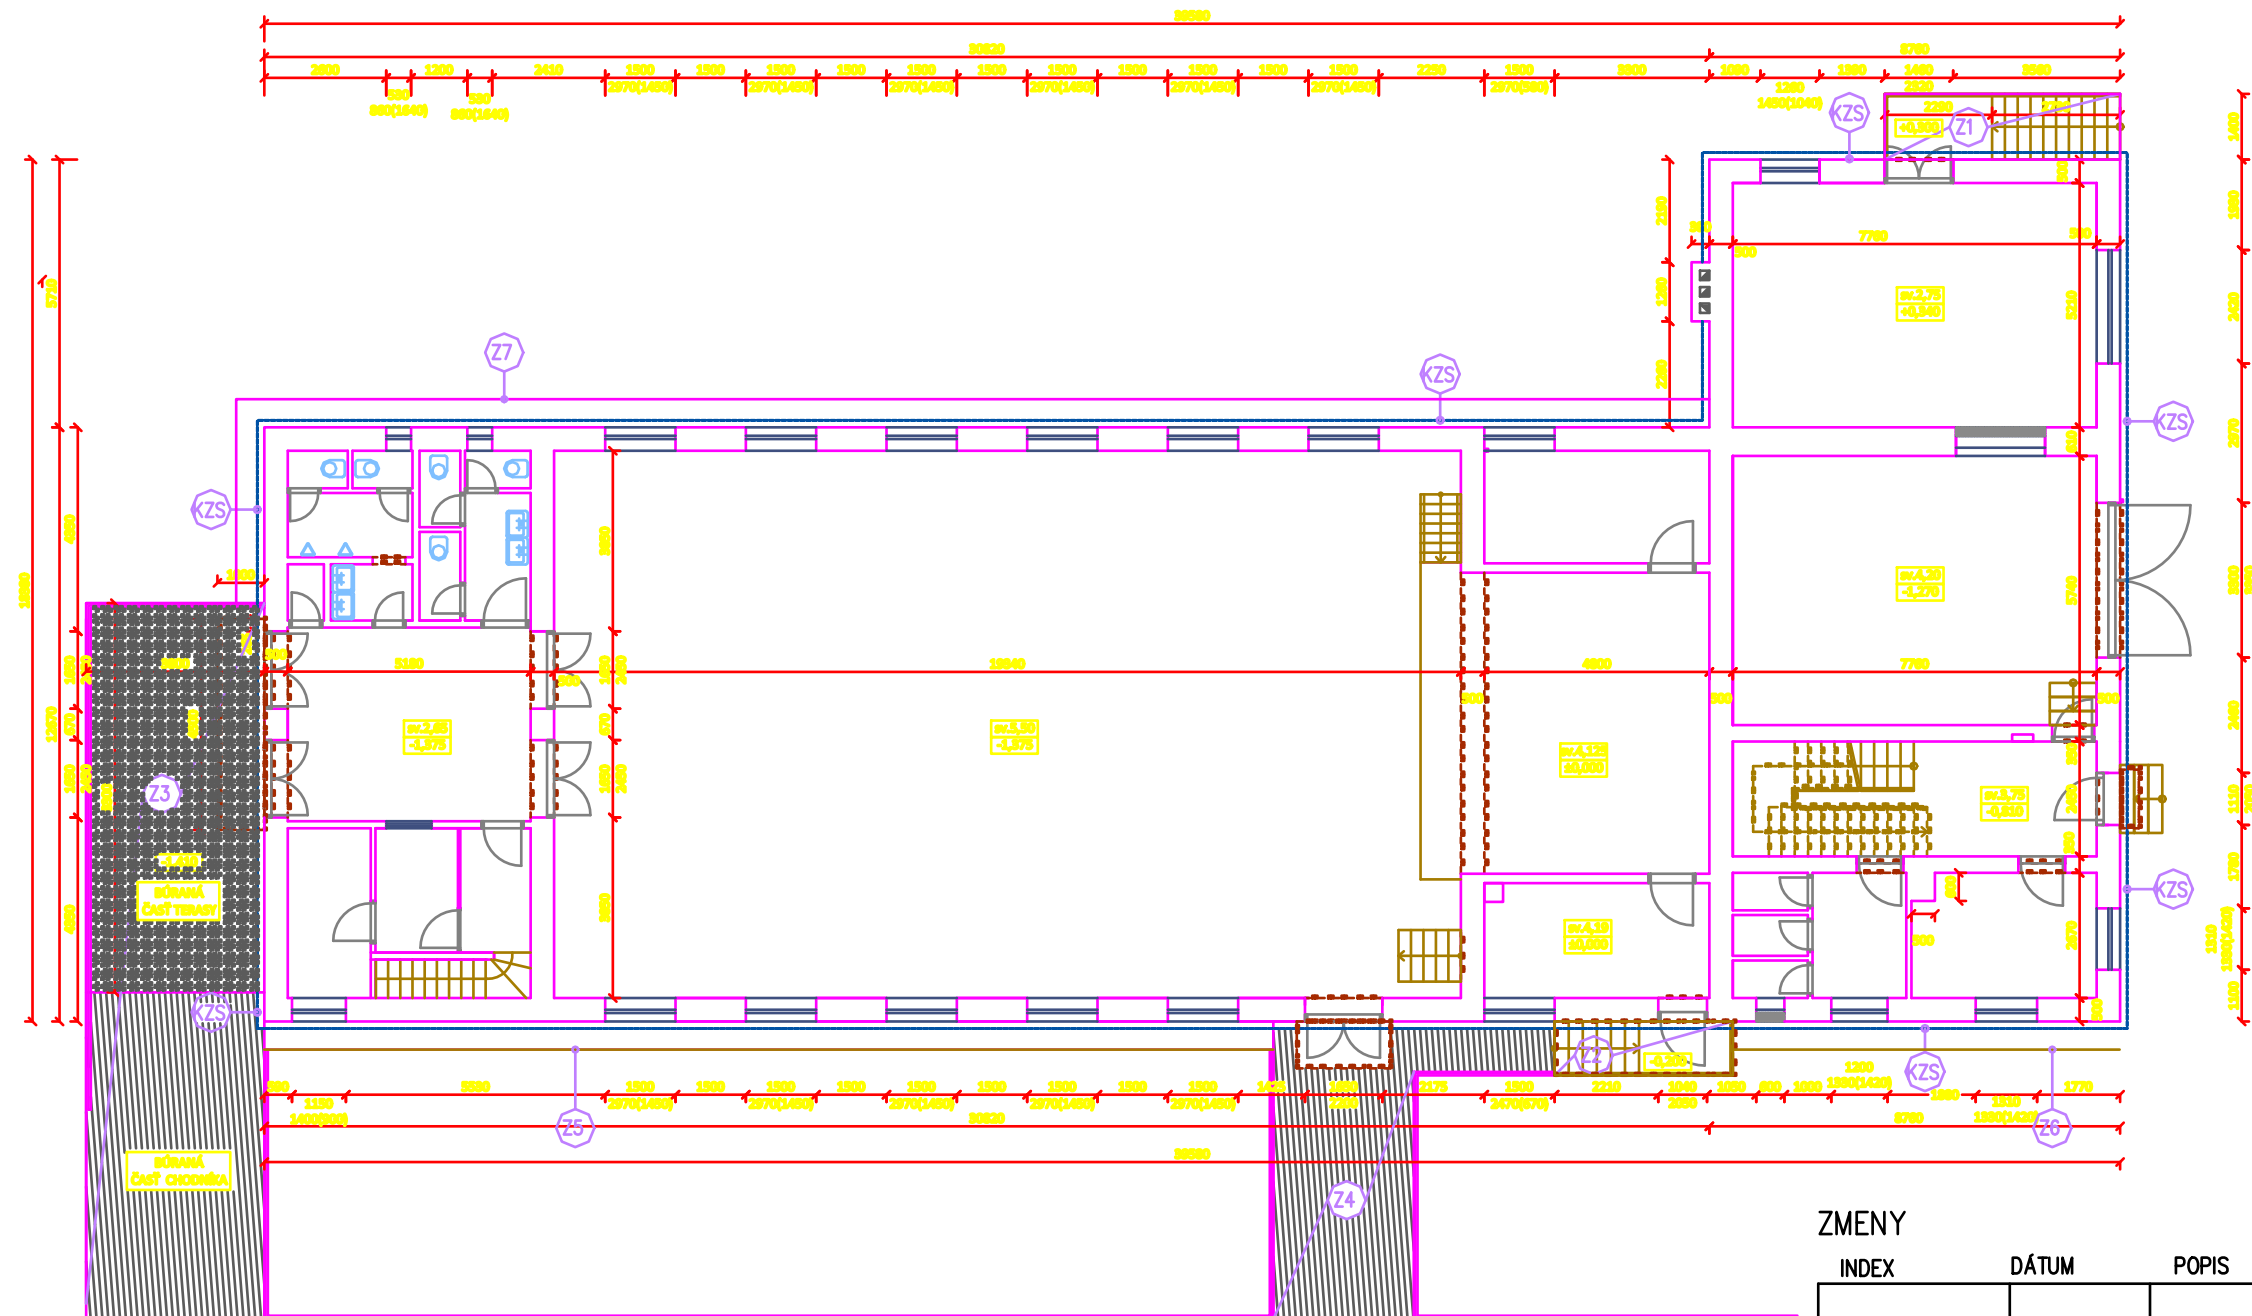

ZMENY

INDEX	DÁTUM	POPIS

VÝTLAČOK:

POZNÁMKA:

- SÚČASŤOU OBNOVY STAVEBNÉHO OBJEKTU JE DEMONTÁŽ BLESKOZVODU A JEHO OPĀTOVNÁ MONTÁŽ NA NOVÉ PREDLŽENÉ KONZOLY
- SÚČASŤOU OBNOVY STAVEBNÉHO OBJEKTU JE DEMONTÁŽ DAŽĎOVÝCH ZVODOV A ICH OPĀTOVNÁ MONTÁŽ PRED KZS
- SÚČASŤOU OBNOVY STAVEBNÉHO OBJEKTU JE DEMONTÁŽ ATIKOVÉHO OPLECHOVANIA A OSADENIE NOVEHO OPLECHOVANIA
- SÚČASŤOU OBNOVY STAVEBNÉHO OBJEKTU JE REALIZOVANIE NOVEHO NÁTERU OCELOVÝCH KONŠTRUKCIÍ (MREŽE, ZÁBRADLIE A POD.)

AUTOR ŠTÚDIE :			ING. MARTIN NOVOTNÝ <small>osobný inžinier stavebního inžinierstva odborná spoločnosť činná v oblasti stavebníctva IČO: 462042000</small>	
ZODP.PROJEKTANT:	VYPRACOVAL:	KRESLIL:	PROFESIA:	
ING.MARTIN NOVOTNÝ	ING.MARTIN TENCER	ING.MARTIN TENCER	STAVEBNÁ ČASŤ	
MIESTO STAVBY: k.ú. Veľká Hradná, par.č. 1/2, 1/3			FORMÁT:	2 A4
STAVEBNÍK: Veľká Hradná č. 42 913 24 Veľká Hradná			DÁTUM:	02/2017
STAVBA: OBNOVA OBJEKTU KULTÚRNEHO DOMU OBEC VEĽKÁ HRADNÁ, OKRES TRENČÍN			PROJ.STUP.:	PSP
OBSAH PRÍLOHY			MIERKA:	Č. VÝKR.:
PŌDORYS 1.NP			1:150	A-3