


LEGENDA

- KZS** – KONTAKTNÝ ZATEPLOVACÍ SYSTÉM OBVODOVEJ KONŠTRUKCIE ČASTI OBJEKTU
- Z1** – NÁTER OCELOVEJ KONŠTRUKCIE PRESTREŠENIA + VÝMENA ČÍRA POLYKARBONÁTOVA PLATŇA S UV FILTROM OSADENIE NOVÉHO OKAPOVÉHO SYSTÉMU
- Z2** – OBNOVA SCHODISKA VEDLAJŠIEHO VSTUPU / PROTIŠMYKOVÁ MRAZUZDORNÁ DLAŽBA + NÁTER OCELOVEJ KONŠTRUKCIE PRESTREŠENIA + VÝMENA ČÍRA POLYKARBONÁTOVA PLATŇA S UV FILTROM.
- Z8** – OBNOVA MARKÍZY NAD VEDLAJŠIM VSTUPOM NÁTER OCELOVEJ KONŠTRUKCIE + OSADENIE PRED KZS VÝMENA POLYKARBONÁTOVEJ PLATNE ZA ČIRU POLYKARBONÁTOVÚ PLATŇA S UV FILTROM, OSADENIE NOVÉHO OKAPOVÉHO SYSTÉMU
- Z9** – OBNOVA MARKÍZY KZS – ODSTRÁNENIE TEPELNÉHO MOSTU KOMPLETNÉ NOVÉ OPLECHOVANIE MARKÍZY
- Z10** – OBNOVA MARKÍZY HLAVNÉHO VSTUPU KZS – ODSTRÁNENIE TEPELNÉHO MOSTU, KOMPLETNÉ NOVÉ OPLECHOVANIE MARKÍZY, OSADENIE NOVÉHO OKAPOVÉHO SYST. DN100 ZVEDENÉHO PO FASÁDE NA TERÉN MIMO TERASU

POZNÁMKA:

- SÚČASŤOU OBNOVY STAVEBNÉHO OBJEKTU JE DEMONTÁŽ BLESKOZVODU A JEHO OPĀTOVNÁ MONTÁŽ NA NOVÉ PREDLŽENÉ KONZOLY
- SÚČASŤOU OBNOVY STAVEBNÉHO OBJEKTU JE DEMONTÁŽ DAŽĎOVÝCH ZVODOV A ICH OPĀTOVNÁ MONTÁŽ PRED KZS
- SÚČASŤOU OBNOVY STAVEBNÉHO OBJEKTU JE DEMONTÁŽ ATIKOVÉHO OPLECHOVANIA A OSADENIE NOVÉHO OPLECHOVANIA
- SÚČASŤOU OBNOVY STAVEBNÉHO OBJEKTU JE REALIZOVANIE NOVÉHO NÁTERU OCELOVÝCH KONŠTRUKCIÍ (MREŽE, ZÁBRADLIE A POD.)

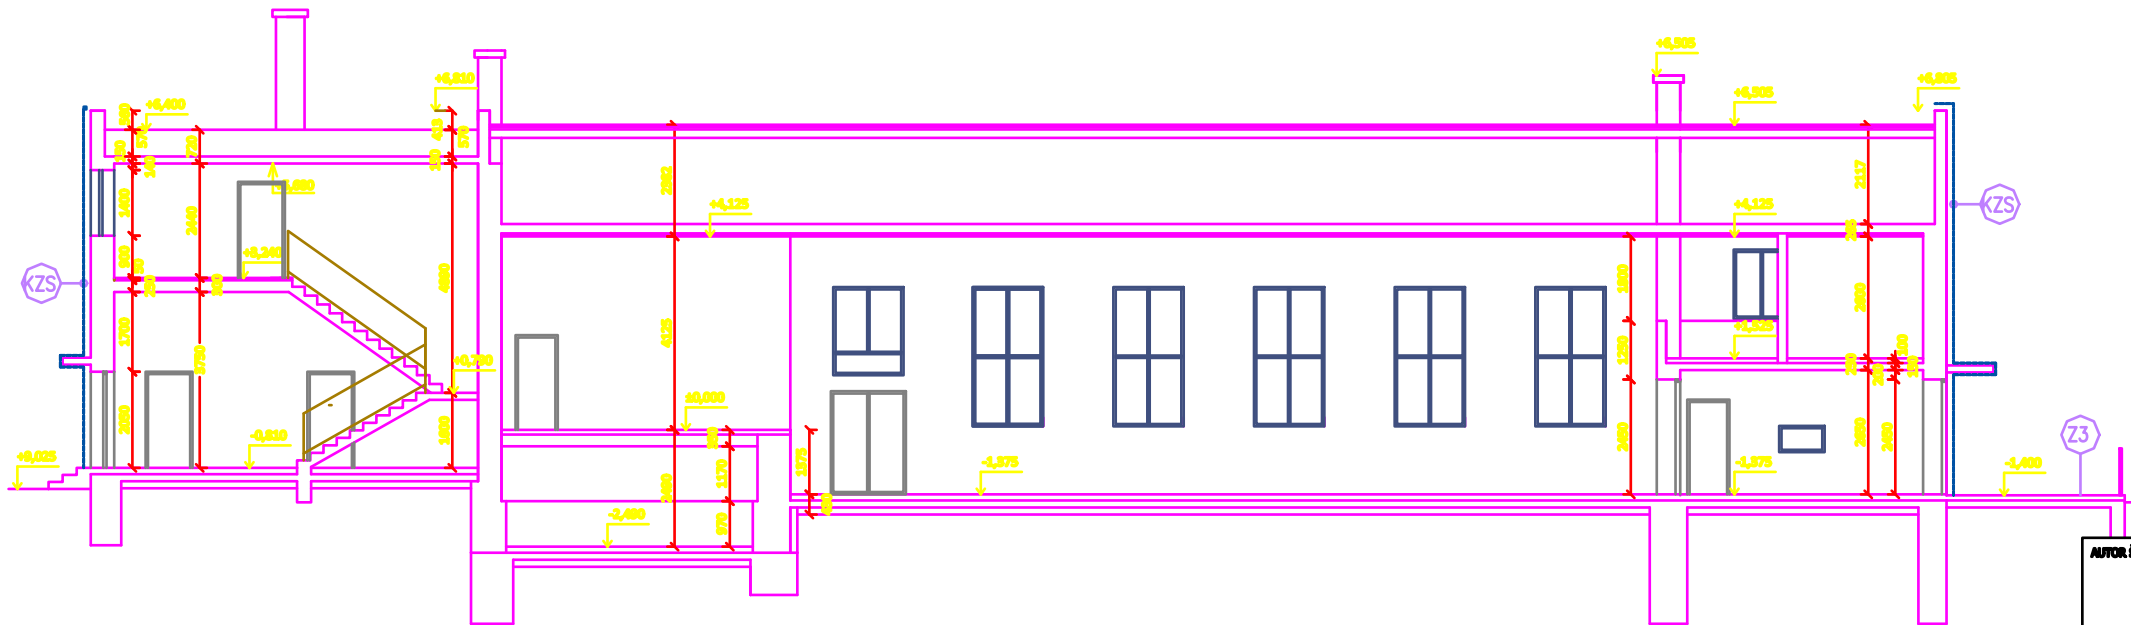

ZMENY			VÝTLAČOK:
INDEX	DÁTUM	POPIS	

AUTOR ŠTÚDIE :			ING. MARTIN NOVOTNÝ <small>Ing. Martin Novotný, Ing. Martin Tencer, Ing. Martin Tencer</small> <small>Veľká Hradná 42/24, 913 24 Veľká Hradná, Trenčín</small> <small>TEL: +421 949 787 974</small> <small>EMAIL: martin@novotny.com</small>	
ZODP. PROJEKTANT:	VYPRACOVÁL:	KONTROLA:	PROJEKT:	
ING. MARTIN NOVOTNÝ	ING. MARTIN TENCER	ING. MARTIN TENCER	STAVEBNÁ ČASŤ	
Miesto stavby: k.ú. Veľká Hradná, par.č. 1/2, 1/3			FORMÁT:	2 A4
Stavba: OBNOVA OBJEKTU KULTÚRNEHO DOMU OBEC VEĽKÁ HRADNÁ, OKRES TREŇČÍN			DÁTUM:	02/2017
OBVH PRÍLOHY			PROJEKT:	PSP
PÓDORYS STRECHY A REZ			MERKA:	1:150
			Č. VÝR.:	A-5