


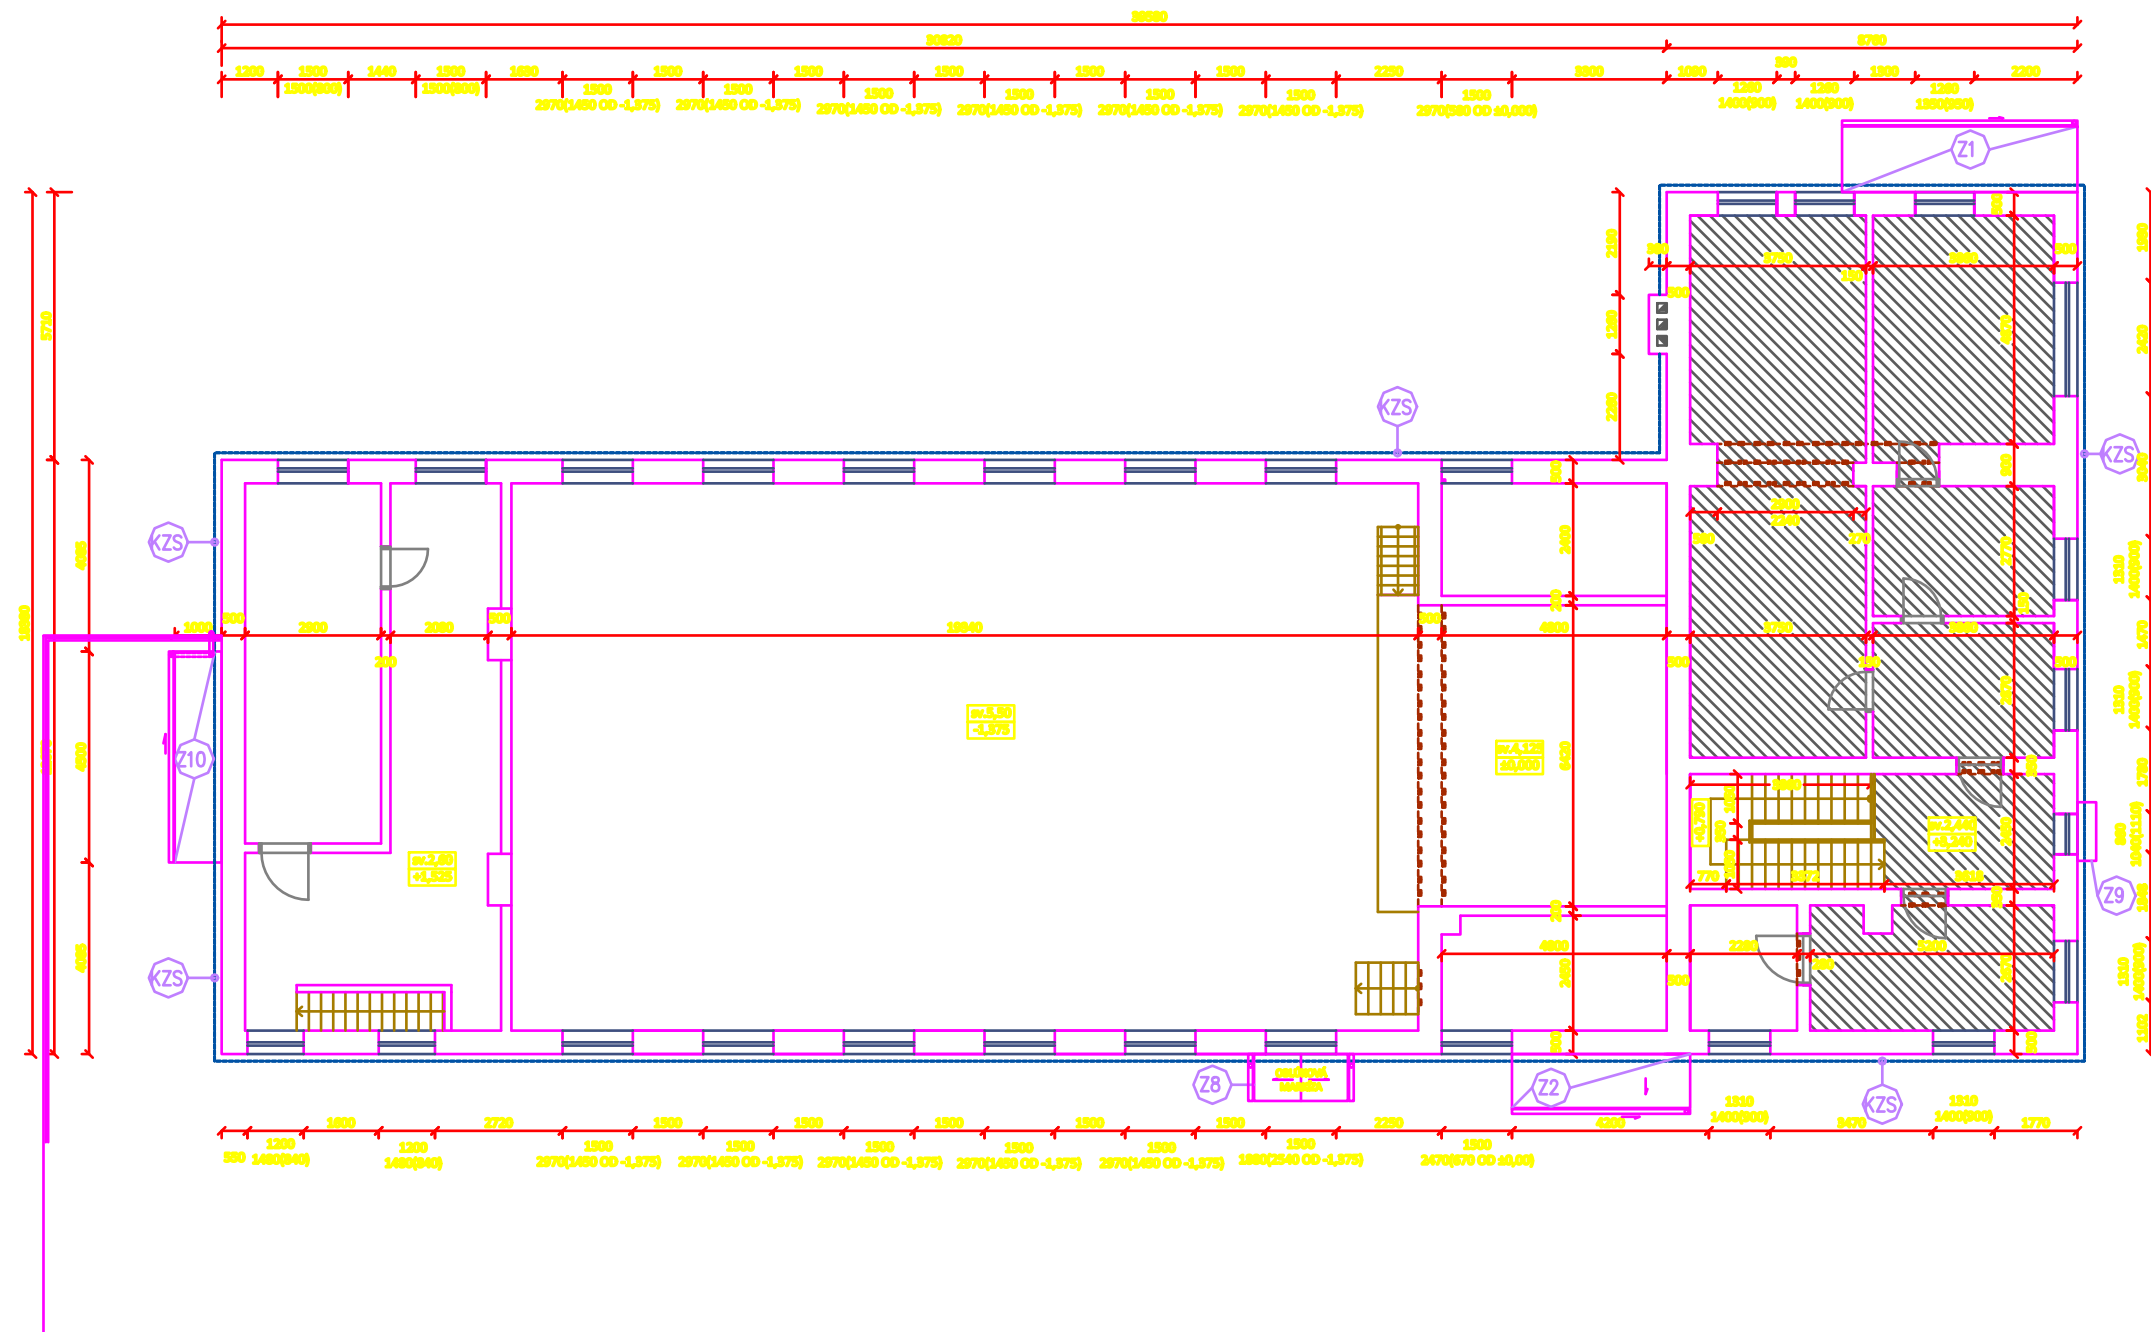

- LEGENDA
- ČASŤ OBJEKTU VYUŽÍVANÁ OBECNÝM ÚRADOM
 - KZS - KONTAKTNÝ ZATEPLOVACÍ SYSTÉM OBVODOVEJ KONŠTRUKCIE ČASŤI OBJEKTU
 - Z1 - NÁTER OCELOVEJ KONŠTRUKCIE PRESTREŠENIA + VÝMENA ČÍRA POLYKARBONÁTOVA PLATŇA S UV FILTROM OSADENIE NOVÉHO OKAPOVÉHO SYSTÉMU
 - Z2 - OBNOVA SCHODISKA VEDLAJŠIEHO VSTUPU / PROTIŠMYKOVÁ MRAZUVZDORNÁ DLAŽBA + NÁTER OCELOVEJ KONŠTRUKCIE PRESTREŠENIA + VÝMENA ČÍRA POLYKARBONÁTOVA PLATŇA S UV FILTROM.
 - Z8 - OBNOVA MARKÍZY NAD VEDLAJŠÍM VSTUPOM NÁTER OCELOVEJ KONŠTRUKCIE + OSADENIE PRED KZS VÝMENA POLYKARBONÁTOVEJ PLATNE ZA ČÍRU POLYKARBONÁTOVÚ PLATŇA S UV FILTROM, OSADENIE NOVÉHO OKAPOVÉHO SYSTÉMU
 - Z9 - OBNOVA MARKÍZY KZS - ODSTRÁNENIE TEPELNÉHO MOSTU KOMPLETNÉ NOVÉ OPLECHOVANIE MARKÍZY
 - Z10 - OBNOVA MARKÍZY HLAVNÉHO VSTUPU KZS - ODSTRÁNENIE TEPELNÉHO MOSTU, KOMPLETNÉ NOVÉ OPLECHOVANIE MARKÍZY, OSADENIE NOVÉHO OKAPOVÉHO SYST. DN100 ZVEDENÉHO PO FASÁDE NA TERÉN MIMO TERASU
- POZNÁMKA:
- SÚČASŤOU OBNOVY STAVEBNÉHO OBJEKTU JE DEMONTÁŽ BLESKOZVODU A JEHO OPĎATOVNÁ MONTÁŽ NA NOVÉ PREDLŽENÉ KONZOLY
 - SÚČASŤOU OBNOVY STAVEBNÉHO OBJEKTU JE DEMONTÁŽ DAŽĎOVÝCH ZVODOV A ICH OPĎATOVNÁ MONTÁŽ PRED KZS
 - SÚČASŤOU OBNOVY STAVEBNÉHO OBJEKTU JE DEMONTÁŽ ATIKOVÉHO OPLECHOVANIA A OSADENIE NOVÉHO OPLECHOVANIA
 - SÚČASŤOU OBNOVY STAVEBNÉHO OBJEKTU JE REALIZOVANIE NOVÉHO NÁTERU OCELOVÝCH KONŠTRUKCIÍ (MREŽE, ZÁBRADLIE A POD.)

ZMENY			VÝTLAČOK:
INDEX	DÁTUM	POPIS	

AUTOR ŠTÚDIE :			ING. MARTIN NOVOTNÝ osobitný štýl: 000 000 000 000 osobitný štýl: 000 000 000 000 Zostavené 6/77, 618 00 Žilina TEL: +421 948 727 871 email: martinovotny@gmail.com	
ZODP.PROJEKTANT:	VYPRACOVAL:	KRESLIL:	PROFESIA:	
ING.MARTIN NOVOTNÝ	ING.MARTIN TENCER	ING.MARTIN TENCER	STAVEBNÁ ČASŤ	
MIESTO STAVBY: k.ú. Veľká Hradná, par.č. 1/2, 1/3			FORMÁT:	2 A4
STAVEBNÍK: Veľká Hradná č. 42 913 24 Veľká Hradná			DÁTUM:	02/2017
STAVBA: OBNOVA OBJEKTU KULTÚRNEHO DOMU OBEC VEĽKÁ HRADNÁ, OKRES TRENČÍN			PROJ.STUP.:	PSP
OBSAH PRÍLOHY PÔDORYS 2.NP			MIERKA: 1:150	ČVÝKR: A-4