


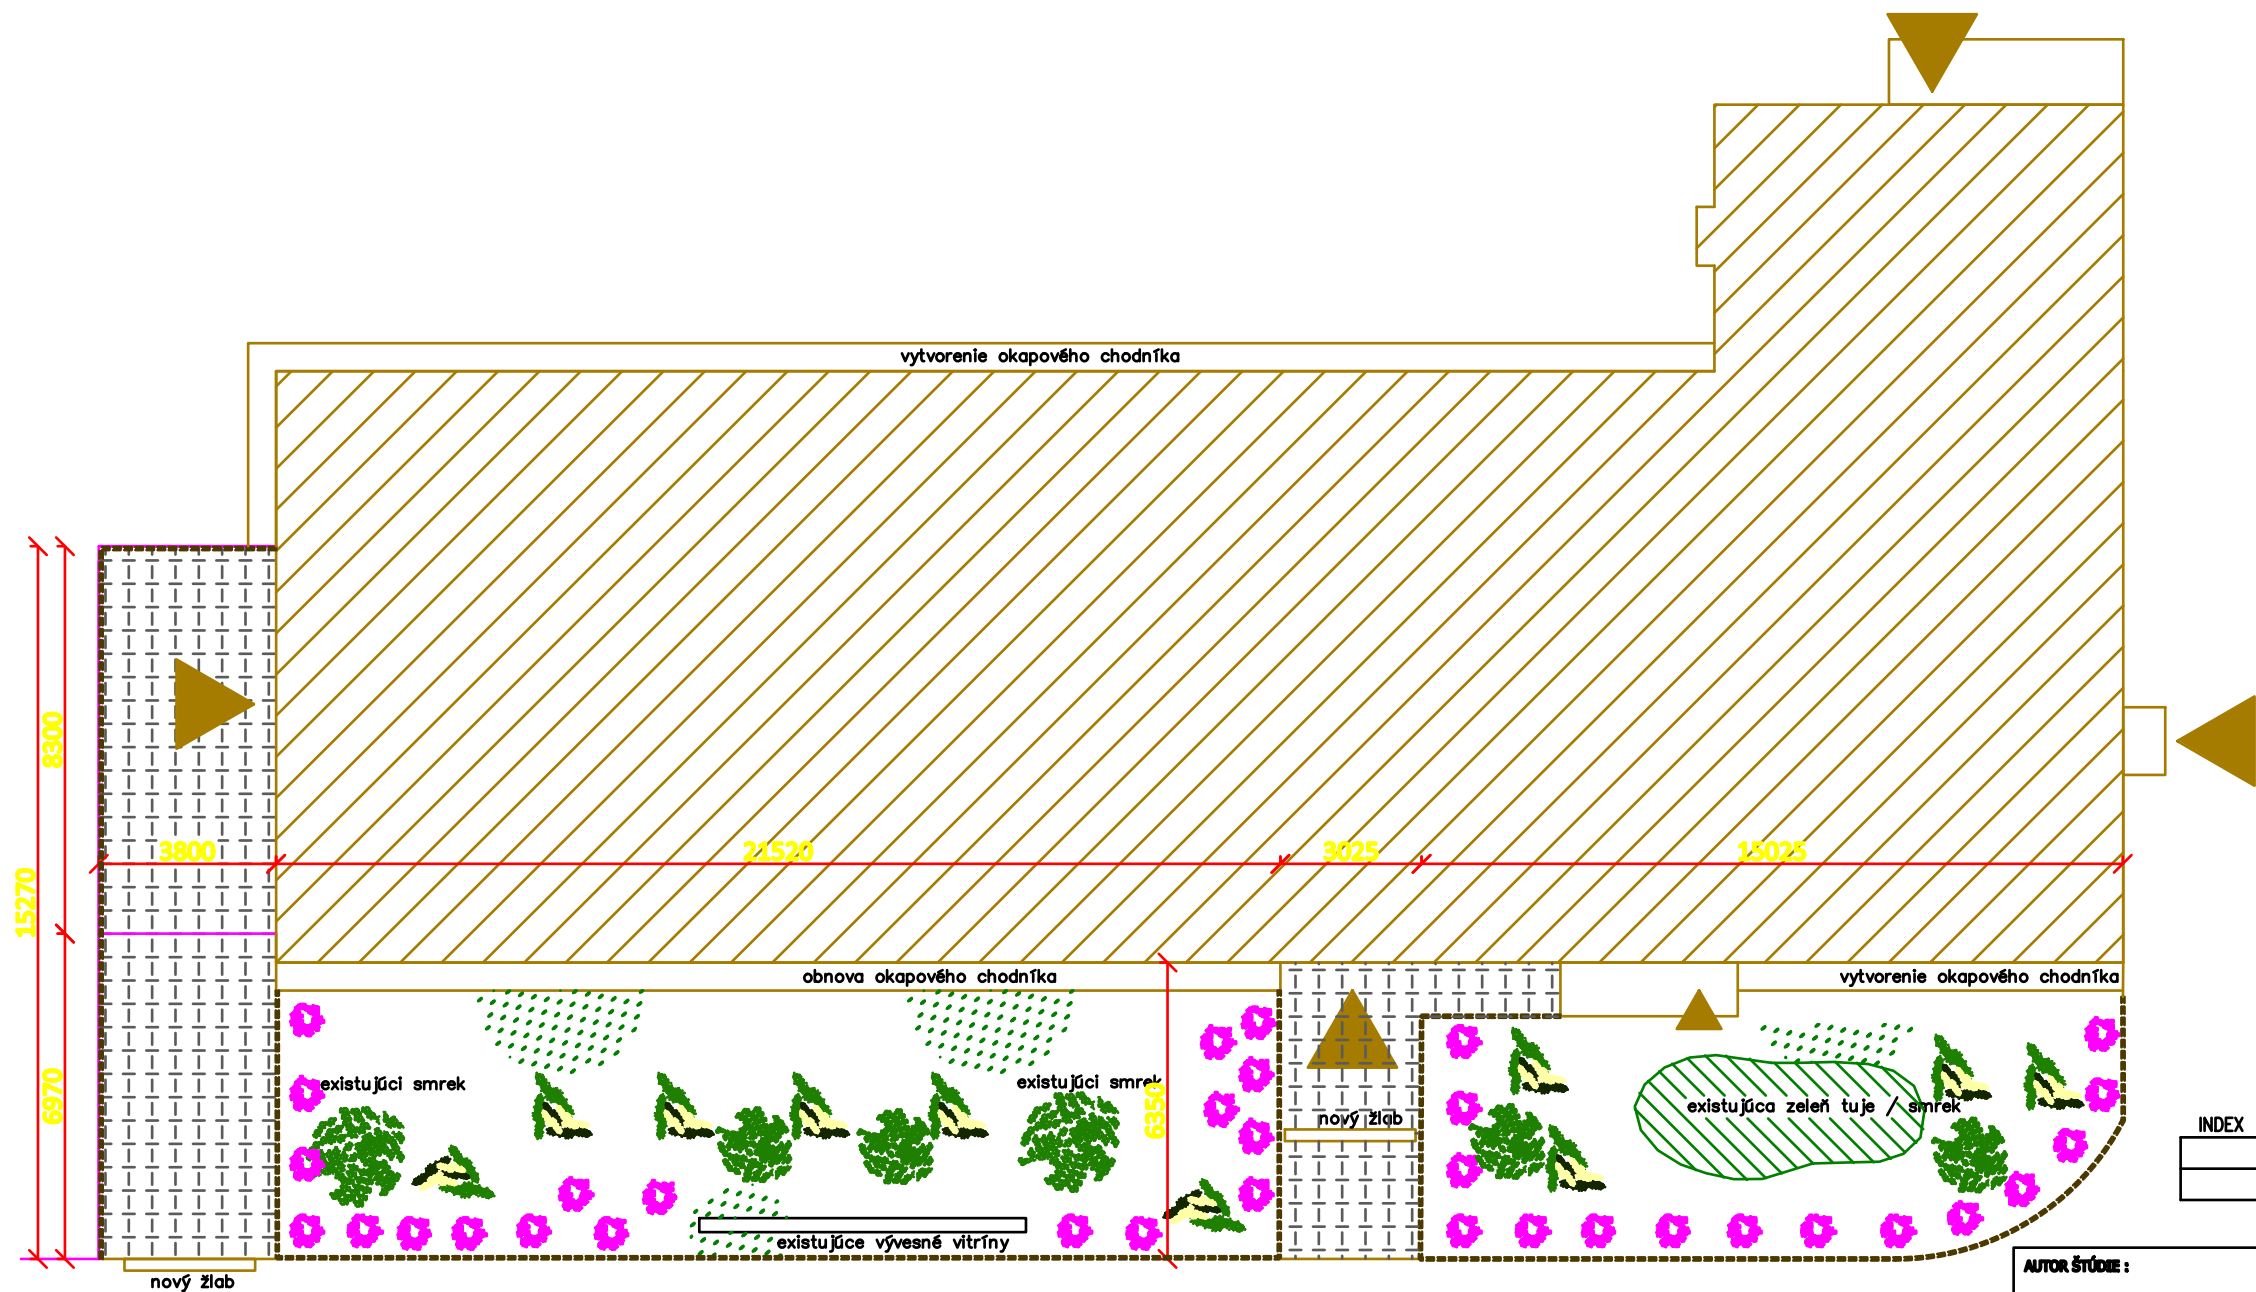

LEGENDA

OVOČNÝ STROM OKRASNÝ – JABLŇ/ VIŠŇA – 6 ks

KEROVÝ ZÁHON – VAVRINOVEC LEKÁRSKY – 40 ks

ZELEŇ – TRÁVNÍK / PŮVODNÝ RESP. NOVÝ – 80 m2

NOVOOSADENÉ ZÁBRADIE + OCHRANNÝ NÁTER NA KOV

TRVALKA/SKALNÍČKA – ZVONČEK GARGANSKÝ – 150 ks,
– ARABKA KAUKAZSKÁ BIELA – 100 ks

ZÁMKOVÁ DLAŽBA

POZNÁMKA :

PLOCHU URČENÚ PRE VÝSADBU OPATRIŤ GEOTEXTÍLOU PROTI PRERASTANIU
OKOLIE VÝSADBY STROMOV, KRÍKOV, TRVALIEK UPRAVIŤ MUČOVACOU KÓROU

			ZMENY
INDEX	DÁTUM	POPIS	VÝTLAČOK:

AUTOR ŠTÚDIE :			ING. MARTIN NOVOTNÝ autorský štúdio K&M s.r.o. odborný výkonný úrad pre stavebné inžinierstvo Bratislava 6/77, 010 00 0000 TEL. : +421 965 727 971 email : martinovotny@gmail.com	
ZODP.PROJEKTANT:	VYPRACOVAL:	KRESLIL:	PROFESIA:	
ING.MARTIN NOVOTNÝ	ING.MARTIN TENCER	ING.MARTIN TENCER	STAVEBNÁ ČASŤ	
MIESTO STAVBY: k.ú. Veľká Hradná, par.č. 1/2, 1/3			FORMÁT:	2 A4
STAVEBNÍK: Veľká Hradná č. 42 913 24 Veľká Hradná			DÁTUM:	02/2017
STAVBA: OBNOVA OBJEKTU KULTÚRNEHO DOMU OBEC VEĽKÁ HRADNÁ, OKRES TRENČÍN			PROJ.STUP.:	PSP
OBSAH PRÍLOHY: SADOVÉ ÚPRAVY			MIERKA: 1:125	Č. VÝK. : A-7