




JUHOVÝCHODNÝ POHLAD

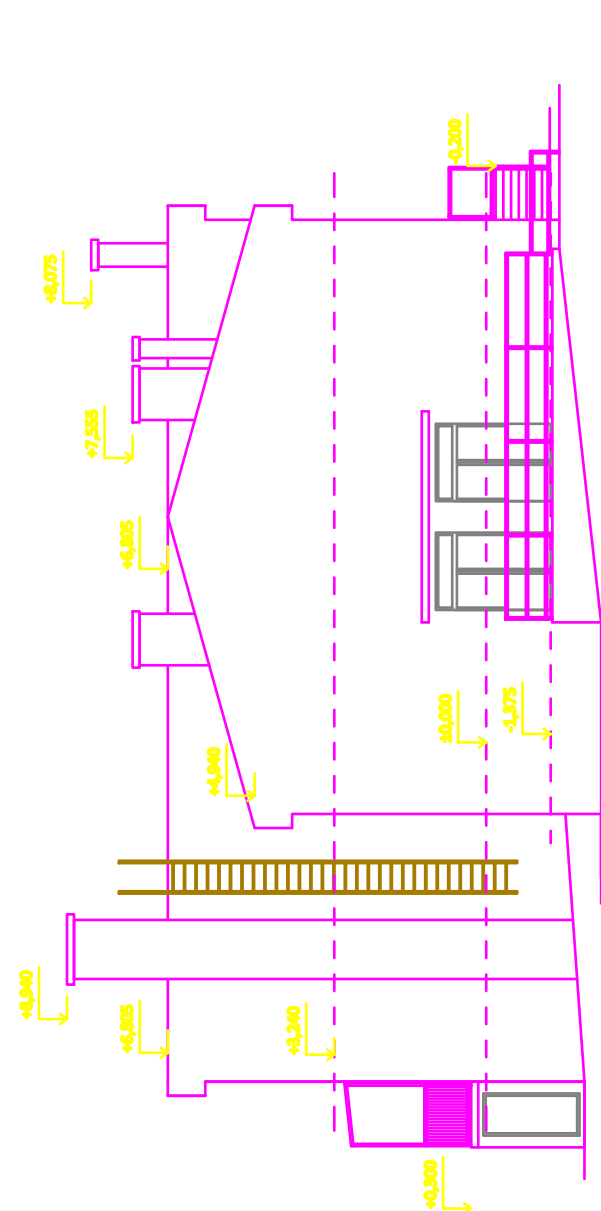


JUHOZÁPADNÝ POHLAD

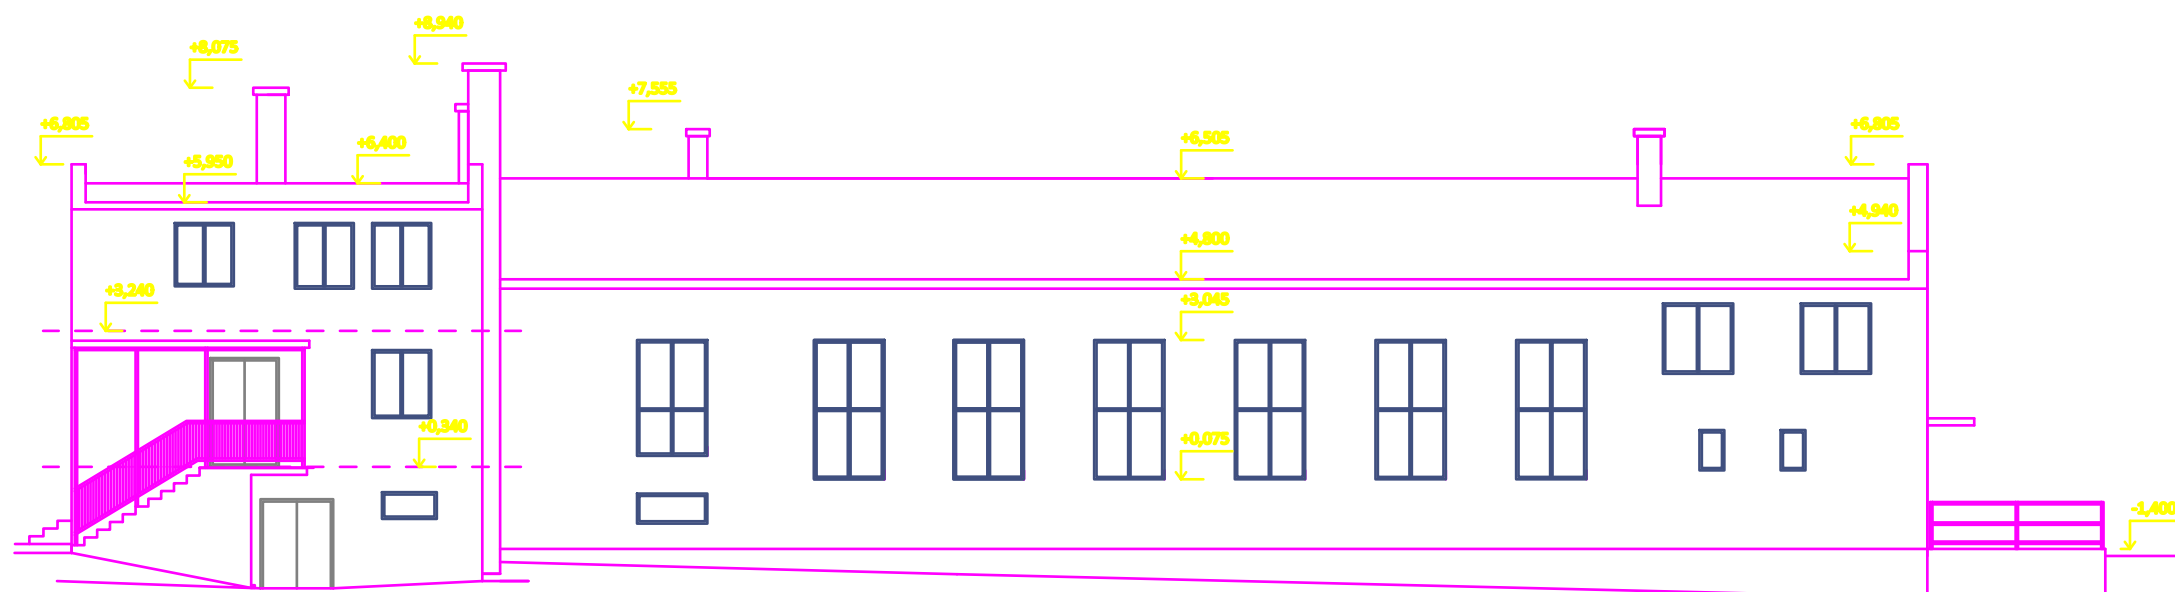

SEVEROVÝCHODNÝ POHLAD

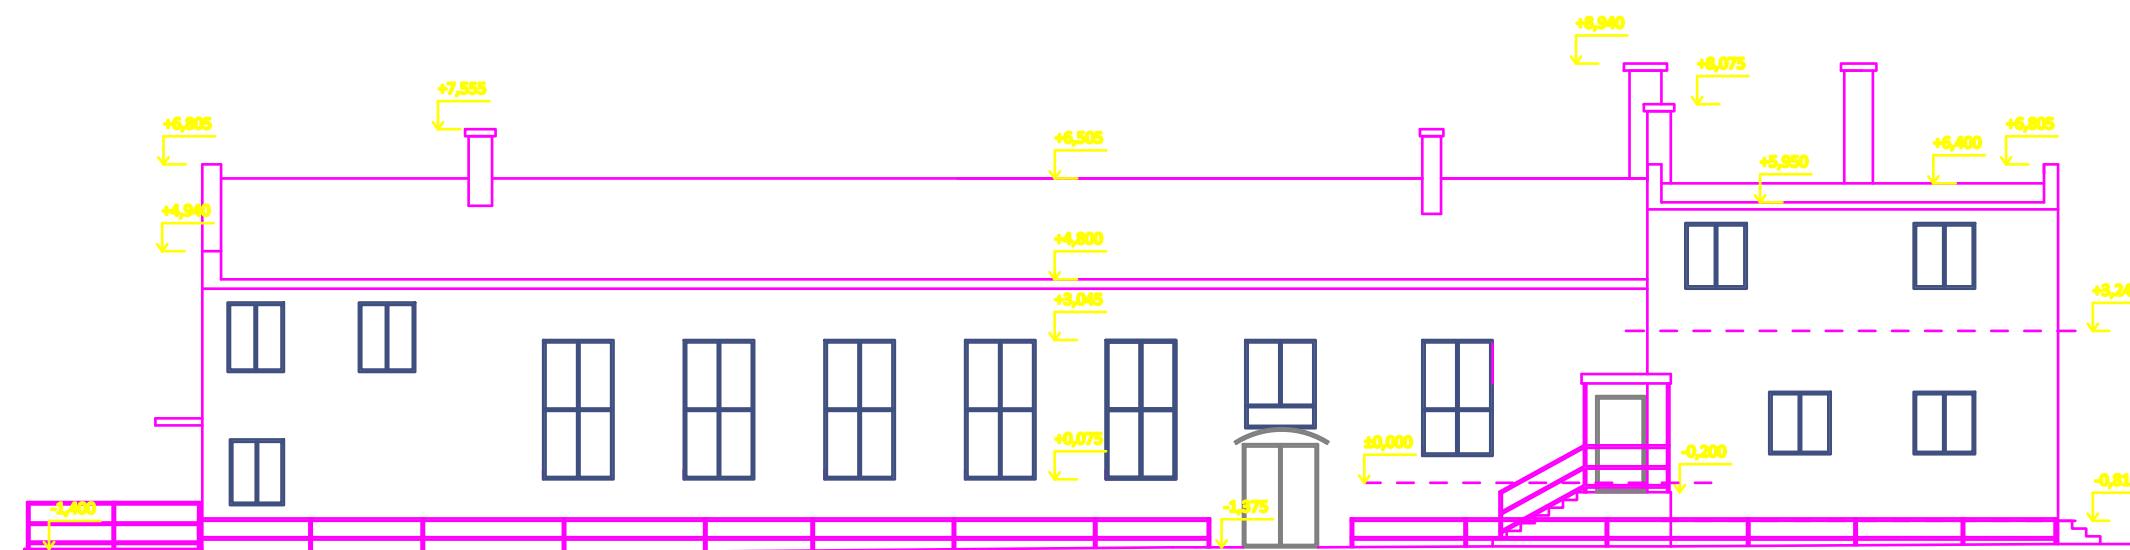

SEVEROZÁPADNÝ POHLAD

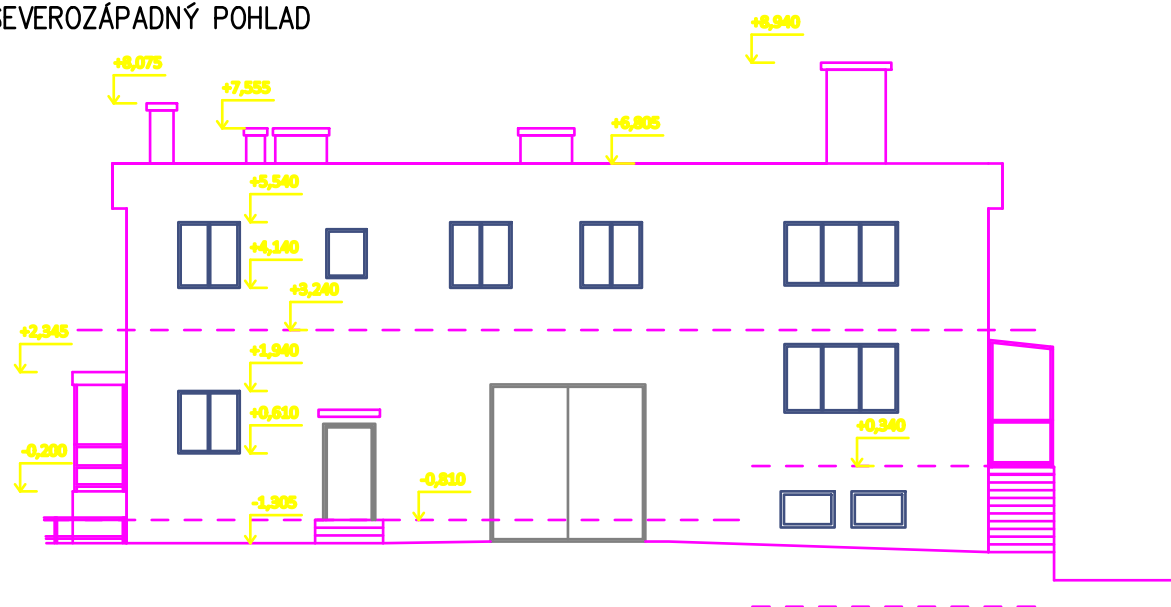

ZMENY

INDEX	DÁTUM	POPIS	VÝTLAČOK:

AUTOR ŠTÚDIE :			ING. MARTIN NOVOTNÝ <small>architektonický inžinier IČO 44587474 odborná spôsobilosť podľa zákona č. 362/2004 Z.z. o súťažnom konaní v oblasti architektúry, inžinierstva a inštalácií</small>	
ZODP. PROJEKTANT:	VYPRACOVAL:	KRESLIL:	PROFESIA:	
ING. MARTIN NOVOTNÝ	ING. MARTIN TENCER	ING. MARTIN TENCER	STAVEBNÁ ČASŤ	
MIESTO STAVBY: k.ú. Veľká Hradná, par.č. 1/2, 1/3			FORMÁT:	2 A4
STAVEBNÍK: Veľká Hradná č. 42 913 24 Veľká Hradná			DÁTUM:	02/2017
STAVBA: OBNOVA OBJEKTU KULTÚRNEHO DOMU OBEC VEĽKÁ HRADNÁ, OKRES TRENČÍN			PROJ. STUP.:	PSP
OBSAH PRÍLOHY			MIERKA:	ČVÝKR.:
POHLADY			1:150	A-6